


- легенда:**
- ■ ■ ■ граница Плана
 - ○ ○ ○ граница карактеристичне целине
 - ■ ■ ■ граница зоне
 - регулациона линија
 - - - грађевинска линија
 - ① ознака карактеристичне целине
 - ⊕ ⊕ ⊕ планирани дрворед
- ЗОНЕ ЗАШТИТЕ ПРОСТОРА И ОСНОВНА ОГРАНИЧЕЊА ИЗГРАДЊЕ**
- ▨ ужа зона заштите водоизворшта
- ИНФРАСТРУКТУРА -**
- постојећи водовод
 - планирани водовод
 - постојећа фекална канализација
 - планирана фекална канализација
 - планирана атмосферска канализација
 - постојећи надземни вод 1 kV
 - постојећи надземни вод 1 kV - укида се
 - планирани стуб надземне мреже - укида се
 - планирани стуб надземне мреже
 - планирани подземни водови 1 kV и ЈО
 - постојећа тк канализација
 - постојећа тк канализација - укида се
 - постојећи армирани тк кабл
 - постојећи армирани тк кабл - укида се
 - планирана тк канализација
 - планирана базна станица
 - постојећи полиетиленски гасовод (p=1+4 bar-a)
 - планирани полиетиленски гасовод (p=1+4 bar-a)
 - постојећи челични дистрибутивни гасовод (p=6+16 bar-a)
 - планирани челични дистрибутивни гасовод (p=6+16 bar-a)
 - постојеће инсталације у профилима
 - ⊗ постојеће инсталације у профилима - укида се
 - планиране инсталације у профилима

ПОПРЕЧНИ ПРОФИЛИ Р 1:200

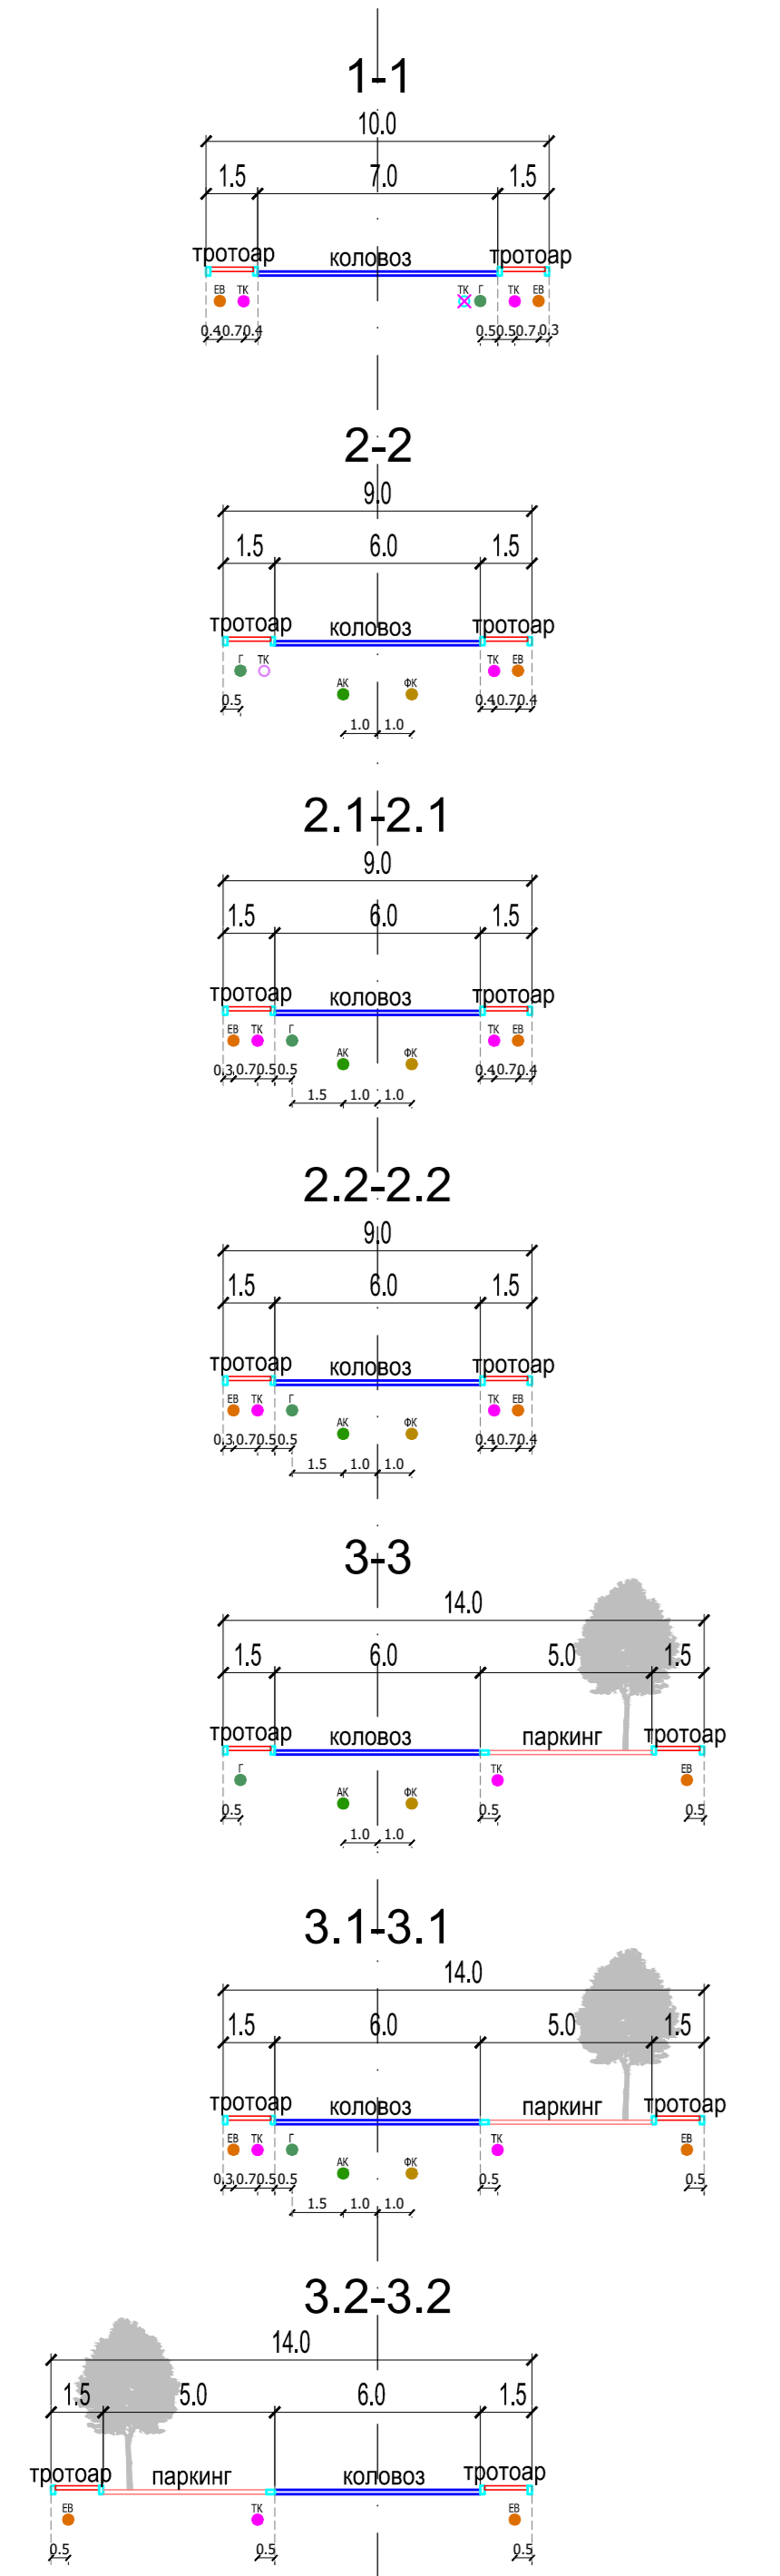

ДА СУ ИНСТАЛАЦИЈЕ МЕЂУСОБНО УСКЛАЂЕНЕ ТВРДЕ ПЛАНЕРИ:	за САОБРАЋАЈ:	за ЗЕЛЕНИЛО:
	за ВОДОВОДИ И КАНАЛИЗАЦИЈУ:	за ЕЛ. И ТК. ВОДОВЕ:

УРБАНИСТИЧКИ ЗАВОД БЕОГРАДА

НАРЧИЈАЦ: **Град Београд – Служба главног урбанисте града Београда, Београд, Драгослава Јовановића бр. 2**

ОДГОВОРНИ УРБАНИСТА: **мр Борка Протић, дипл. инж. арх.**

НАЗИВ ПЛАНА: **ПЛАН ДЕТАЉНЕ РЕГУЛАЦИЈЕ ГРОБЉА У МЕСНОЈ ЗАЈЕДНИЦИ МЕЂУЛУЖЈЕ ГРАДСКА ОПШТИНА МЛАДЕНОВАЦ**

В.Д. ДИРЕКТОРА: **Драгана Бибер, дипл. инж. арх.**

НАЗИВ ЦРТЕЖА: **СИНХРОН ПЛАН**

архивски број: 350-340/2023 БЕОГРАД, 2025. размера: 1 : 1000 бр. цртежа: 8